




**RED EXISTENTE**

- CONDUCCIONES GENERALES
- ARTERIAS PRINCIPALES
- RAMALES SECUNDARIOS

**RED PROYECTADA**

- CONDUCCIONES GENERALES
- ARTERIAS PRINCIPALES
- RAMALES SECUNDARIOS (Ø 80 mm. cuando no se indica expresamente)


(Diametros en mm.)

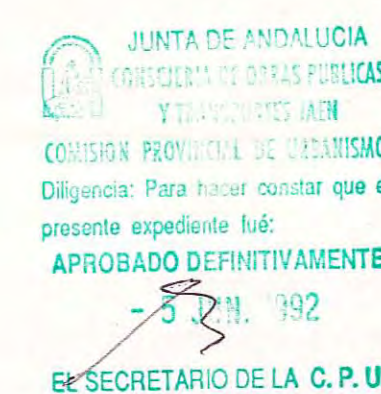

# REVISION DEL PLAN GENERAL DE ORDENACION URBANA DE BAILEN

	JUNTA DE ANDALUCIA CONSEJERIA DE OBRAS PUBLICAS Y TRANSPORTES DIRECCION GENERAL DE URBANISMO	
EXCMO. AYUNTAMIENTO DE BAILEN	DOCUMENTO: APROBACION DEFINITIVA C.P.U. 5/6/1.992	PLANO Nº 8.1
FECHA: JUNIO 1.992	TITULO DEL PLANO: ESQUEMA DE LA RED DE AGUA	ESCALA: 1/2.000



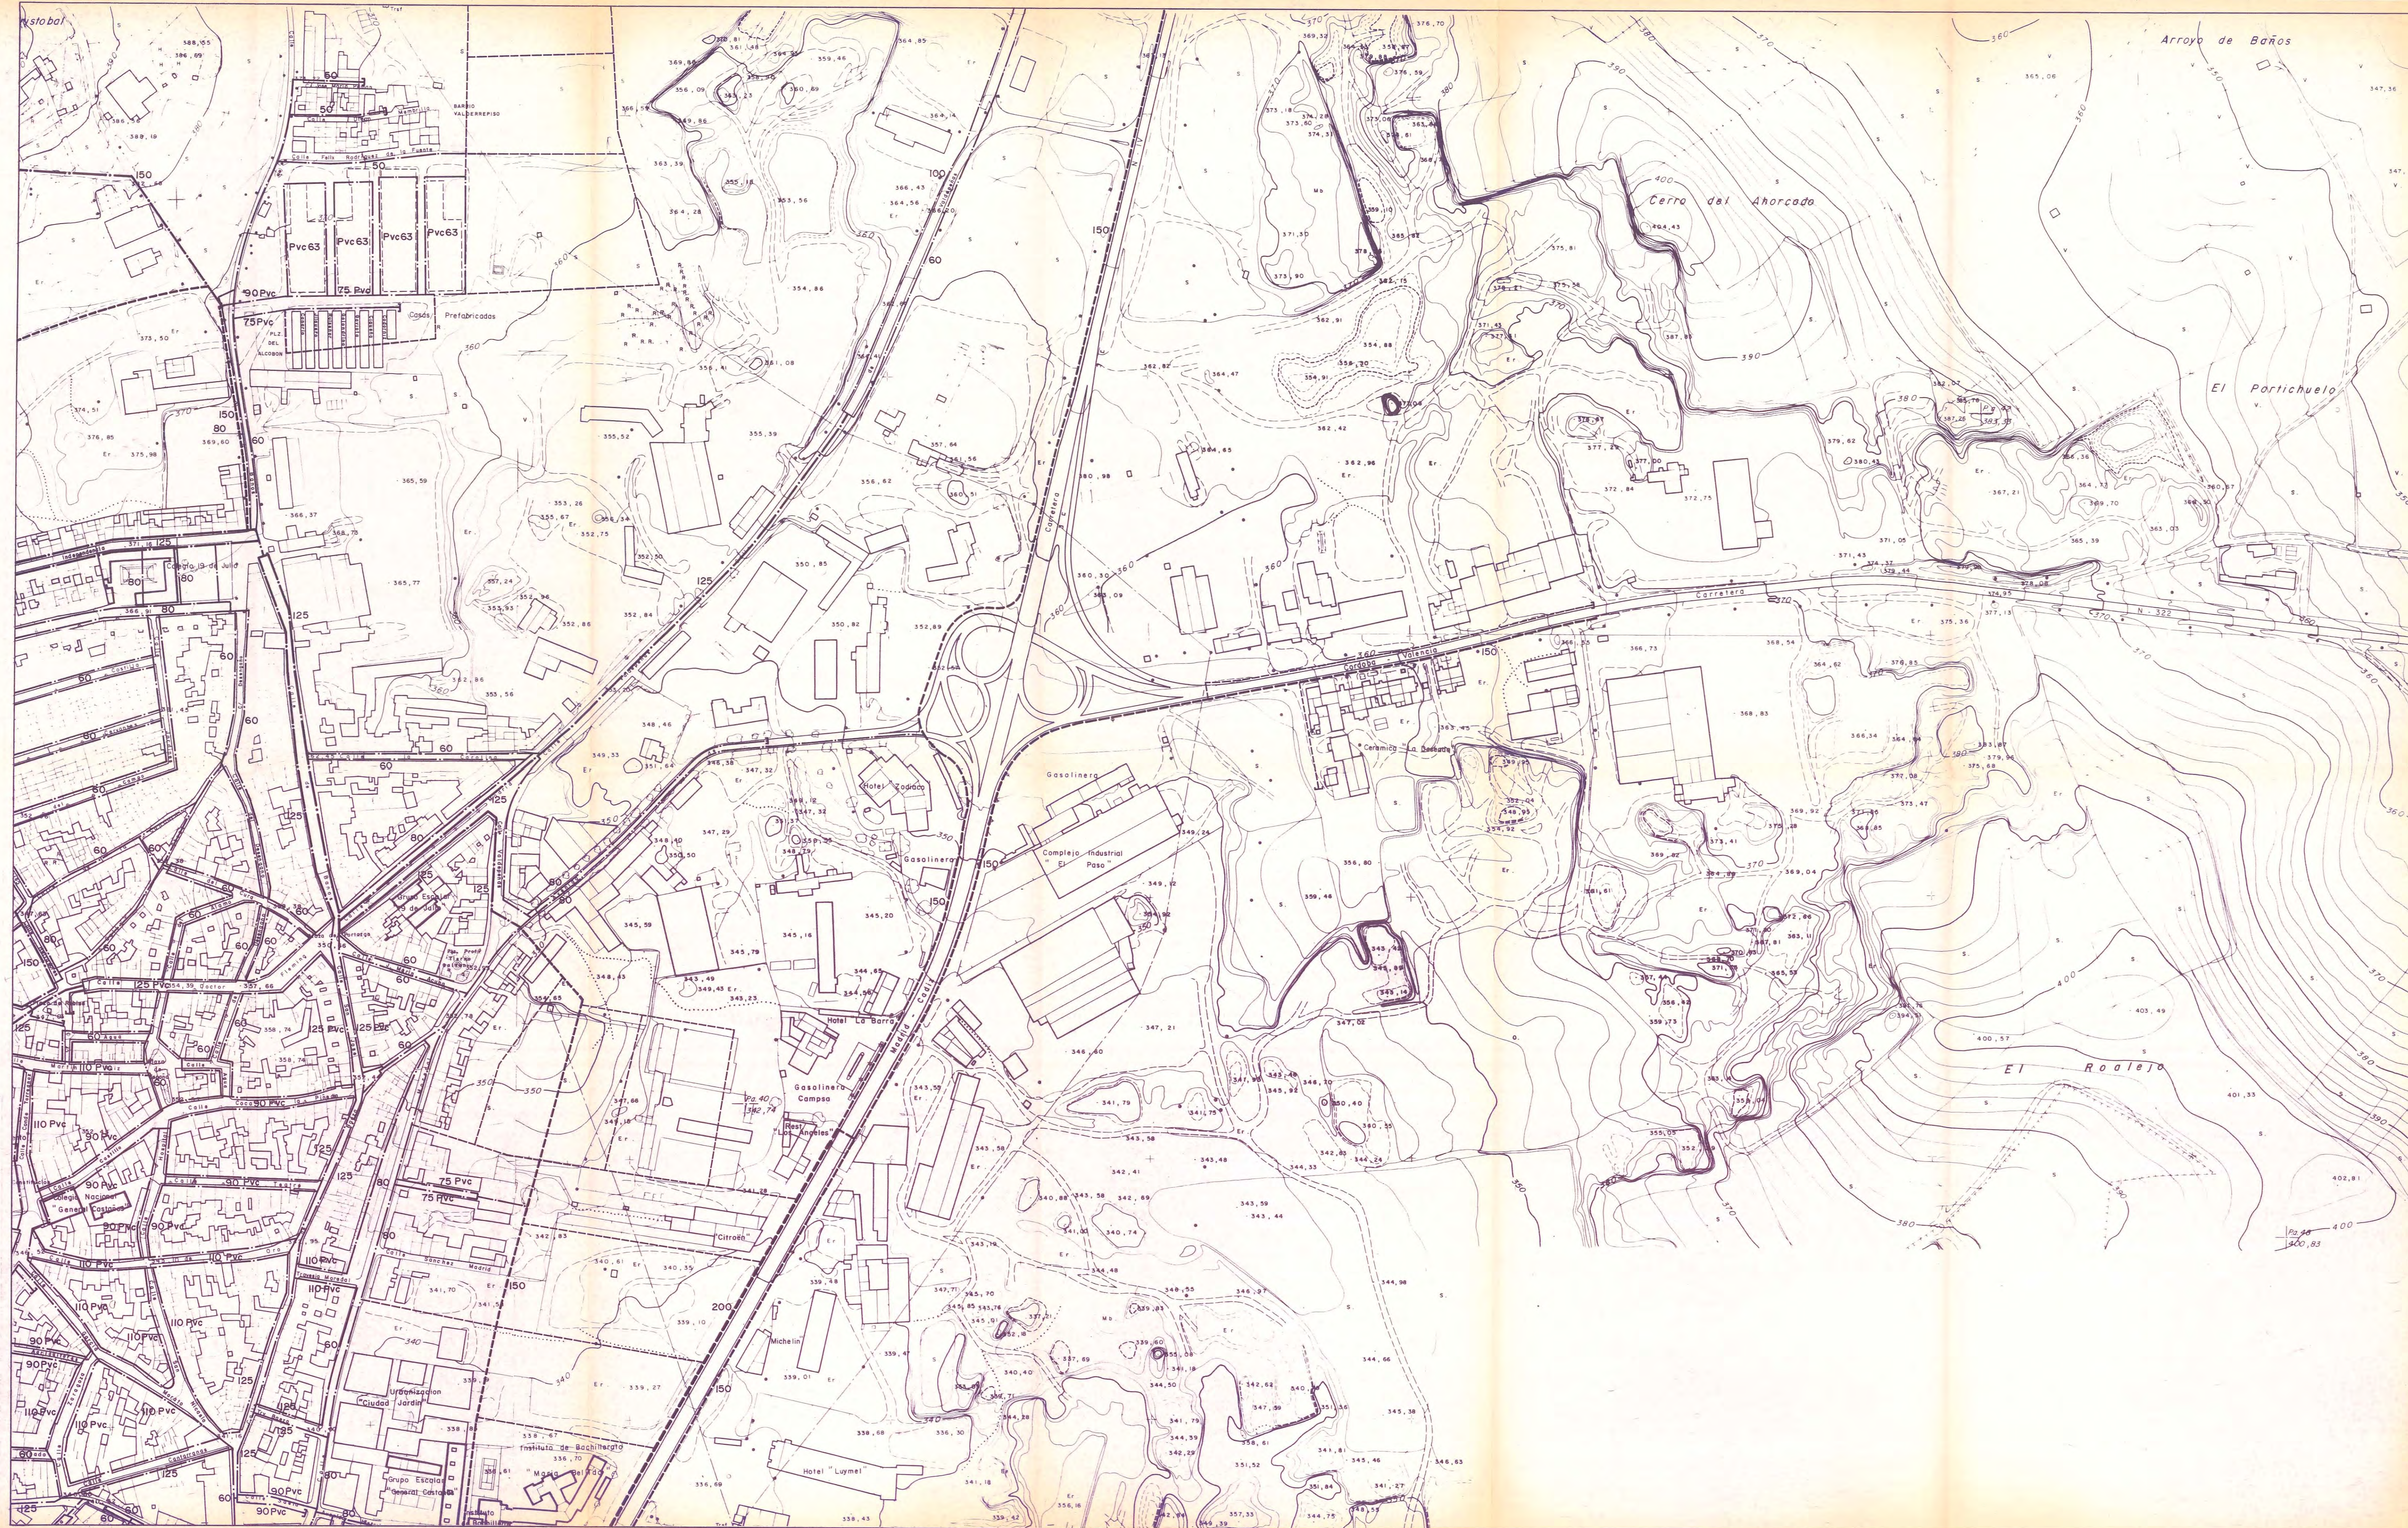

JUNTA DE ANDALUCIA  
CONSEJERIA DE OBRAS PUBLICAS Y TRANSPORTES  
COMISION PROVINCIAL DE URBANISMO  
Diligencia: Para hacer constar que el  
presente expediente ha sido:  
APROBADO DEFINITIVAMENTE  
- 5 JUN. 1992  
EL SECRETARIO DE LA C. P. U.

**RED EXISTENTE**

- CONDUCCIONES GENERALES
- ARTERIAS PRINCIPALES
- RAMALES SECUNDARIOS


**RED PROYECTADA**

- CONDUCCIONES GENERALES
- ARTERIAS PRINCIPALES
- RAMALES SECUNDARIOS (Ø 80 mm. cuando no se indica expresamente)

(Diametros en mm.)

<b>REVISION DEL PLAN GENERAL DE ORDENACION URBANA DE BAILEN</b>		
	<b>JUNTA DE ANDALUCIA</b> CONSEJERIA DE OBRAS PUBLICAS Y TRANSPORTES DIRECCION GENERAL DE URBANISMO	
<b>EXCMO. AYUNTAMIENTO DE BAILEN</b>		
FECHA: JUNIO 1.992	DOCUMENTO: APROBACION DEFINITIVA C.P.U. 5 / 6 / 1.992	PLANO Nº: 8.2
TITULO DEL PLANO: ESQUEMA DE LA RED DE AGUA		ESCALA: 1/2.000



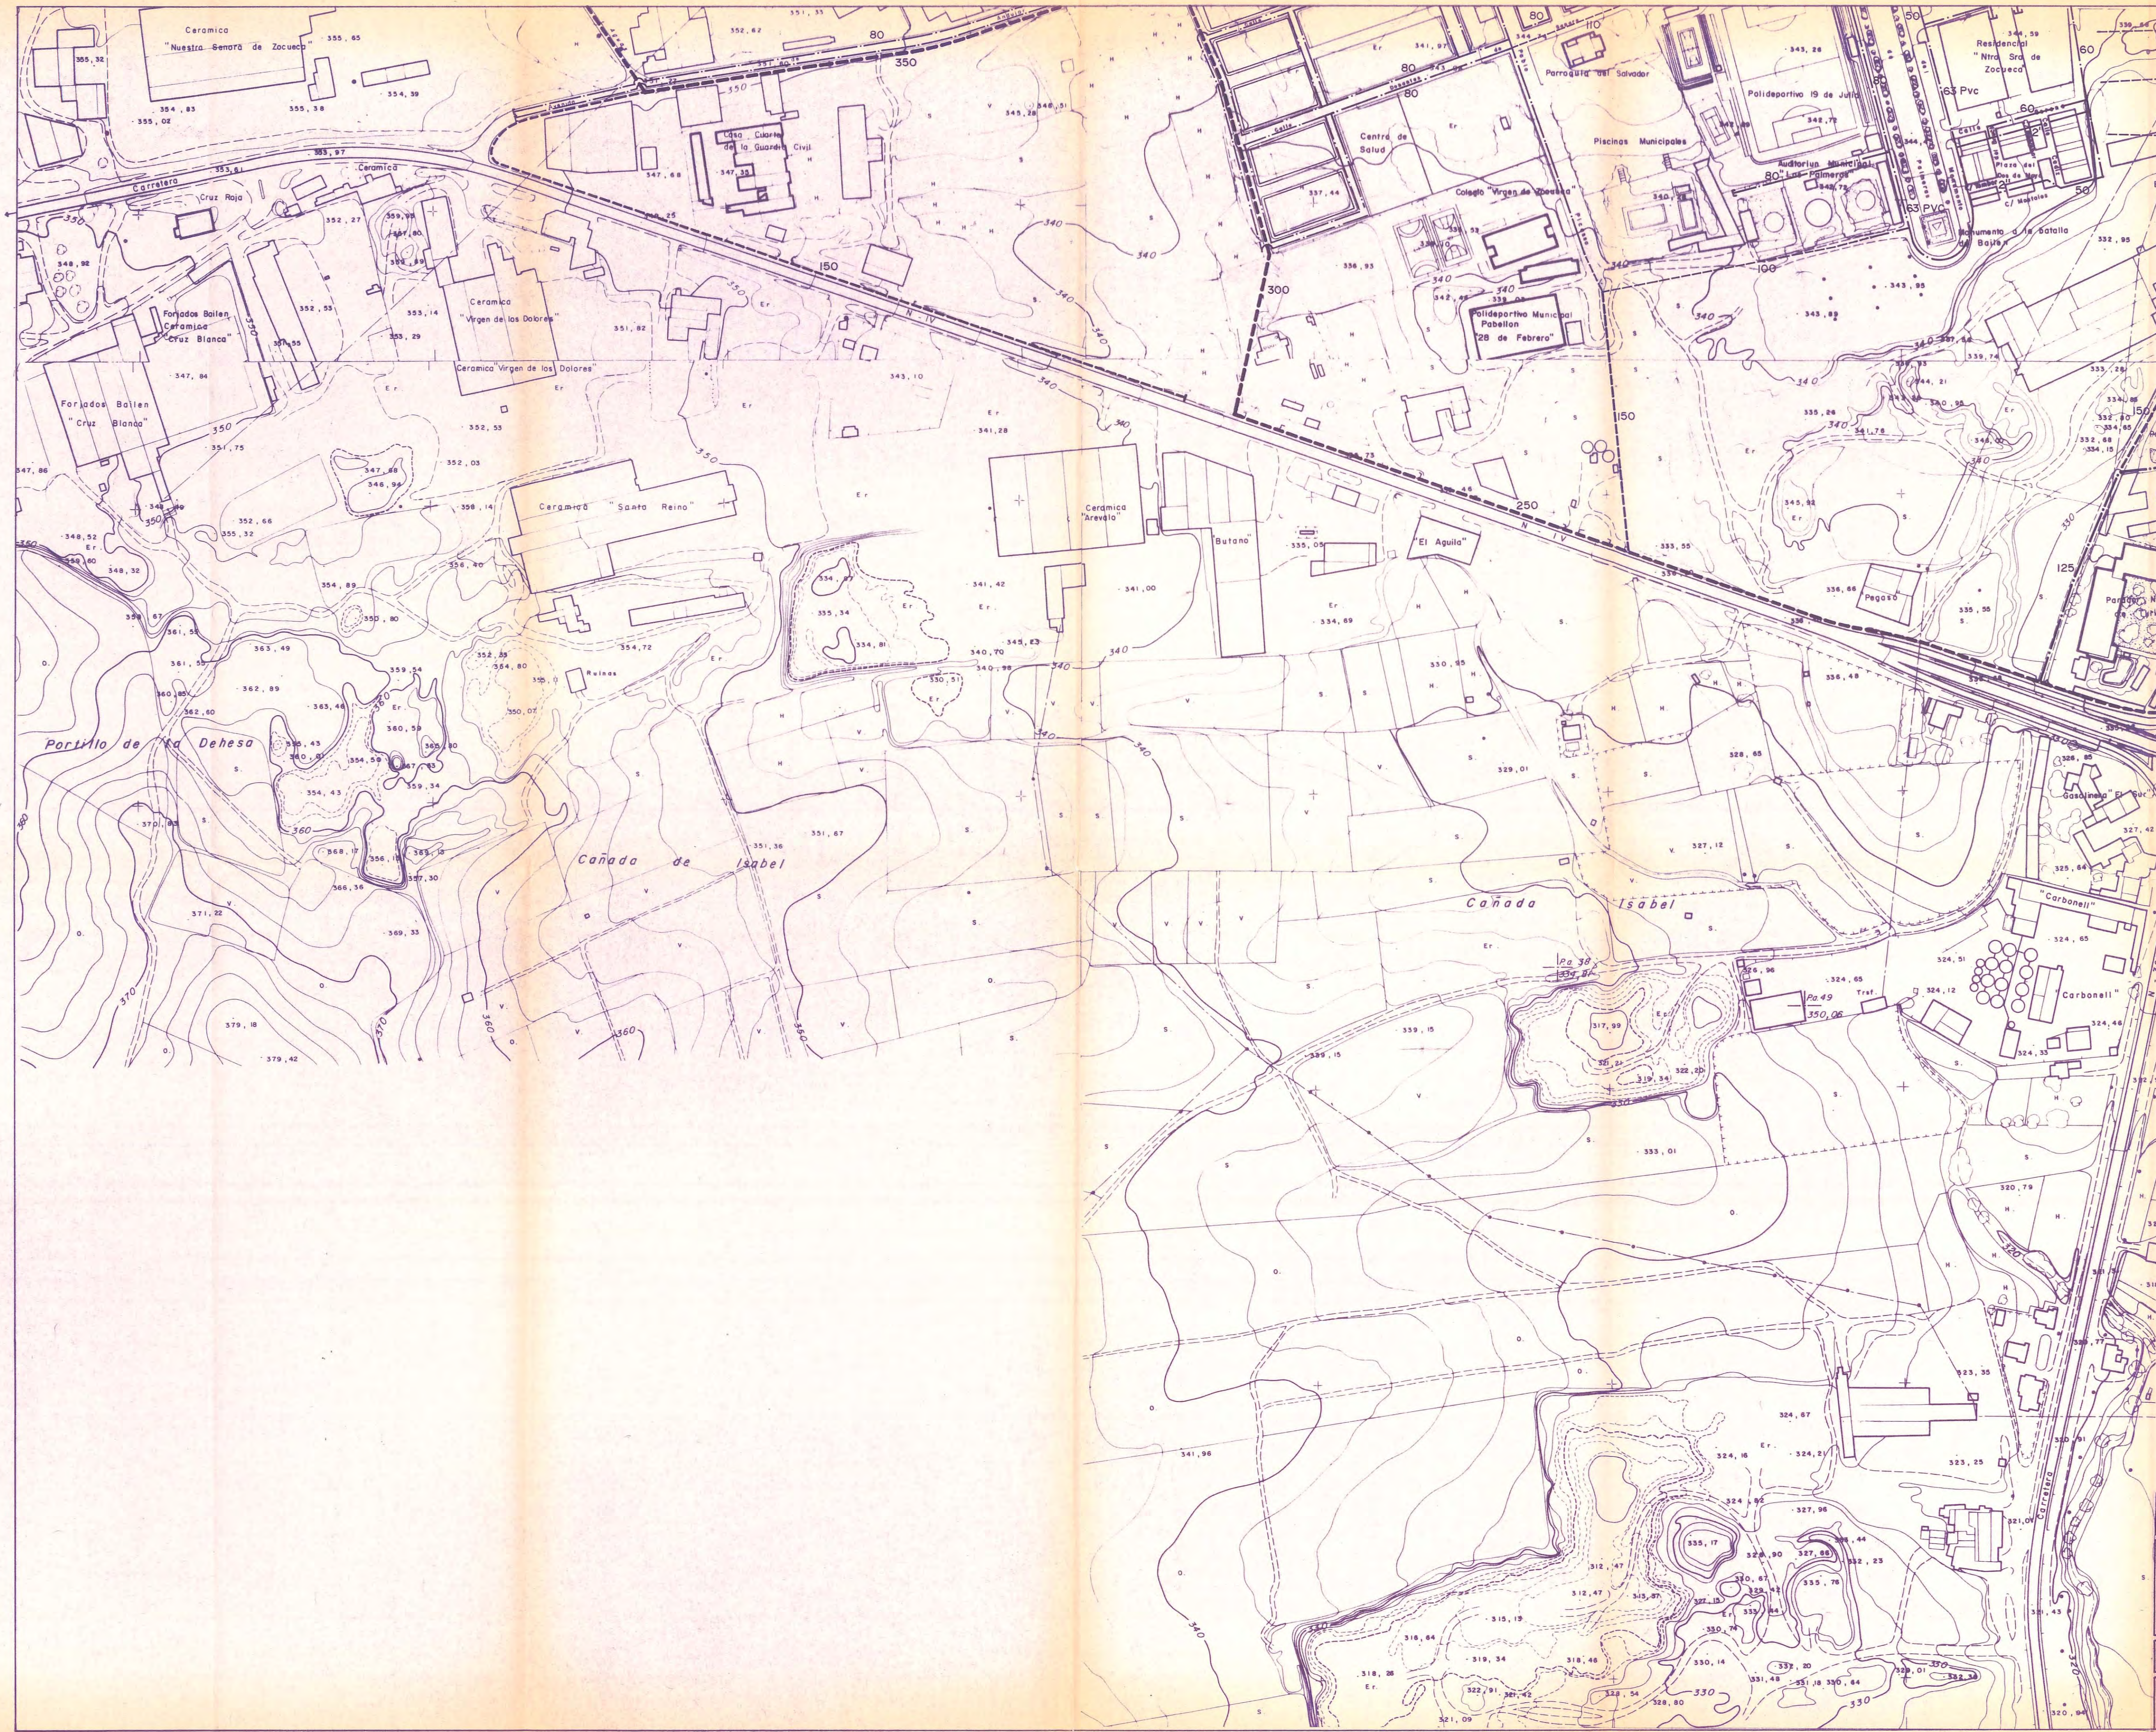

JUNTA DE ANDALUCIA  
CONSEJERIA DE OBRAS PUBLICAS Y TRANSPORTES  
COMISION PROVINCIAL DE URBANISMO  
Obligación: Para hacer constar que el  
presente expediente fue:  
**APROBADO DEFINITIVAMENTE**  
- 5 JUN. 1992  
EL SECRETARIO DE LA C. P. U.

**RED EXISTENTE**

- CONDUCCIONES GENERALES
- ARTERIAS PRINCIPALES
- RAMALES SECUNDARIOS

**RED PROYECTADA**

- CONDUCCIONES GENERALES
- ARTERIAS PRINCIPALES
- RAMALES SECUNDARIOS (Ø 80 mm. cuando no se indica expresamente)

(Diametros en mm.)

REVISION DEL PLAN GENERAL DE ORDENACION URBANA DE BAILEÁN

JUNTA DE ANDALUCIA  
CONSEJERIA DE OBRAS PUBLICAS Y TRANSPORTES  
DIRECCION GENERAL DE URBANISMO

EXCMO. AYUNTAMIENTO DE BAILEÁN

FECHA: JUNIO 1.992 DOCUMENTO: APROBACION DEFINITIVA C.P.U. 5 / 6 / 1.992 PLANO Nº 8.3

TITULO DEL PLANO: ESQUEMA DE LA RED DE AGUA ESCALA: 1/2.000





JUNTA DE ANDALUCIA  
CONSEJERIA DE OBRAS PUBLICAS  
Y TRANSPORTES  
COMISION PROVINCIAL DE URBANISMO  
Diligencia: Para hacer constar que el  
presente expediente lúd:  
APROBADO DEFINITIVAMENTE  
- 8 JUN. 1992  
EL SECRETARIO DE LA C. P. U.

**RED EXISTENTE**

— CONDUCCIONES GENERALES  
— ARTERIAS PRINCIPALES  
— RAMALES SECUNDARIOS

**RED PROYECTADA**

--- CONDUCCIONES GENERALES  
--- ARTERIAS PRINCIPALES  
--- RAMALES SECUNDARIOS (Ø 80 mm. cuando no se indica expresamente)

(Diametros en mm.)

0 10 20 30m

REVISION DEL PLAN GENERAL DE  
ORDENACION URBANA DE BAILEN



JUNTA DE ANDALUCIA  
CONSEJERIA DE OBRAS PUBLICAS Y TRANSPORTES  
DIRECCION GENERAL DE URBANISMO




EXCMO. AYUNTAMIENTO DE BAILEN

FECHA:  
JUNIO 1.992

DOCUMENTO:  
APROBACION DEFINITIVA C.P.U. 5 / 6 / 1.992

PLANO Nº  
8.4

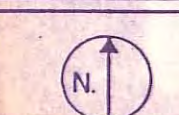

TITULO DEL PLANO:  
ESQUEMA DE LA RED DE AGUA

ESCALA:  
1/2.000